


Halle 1 Hallenplan

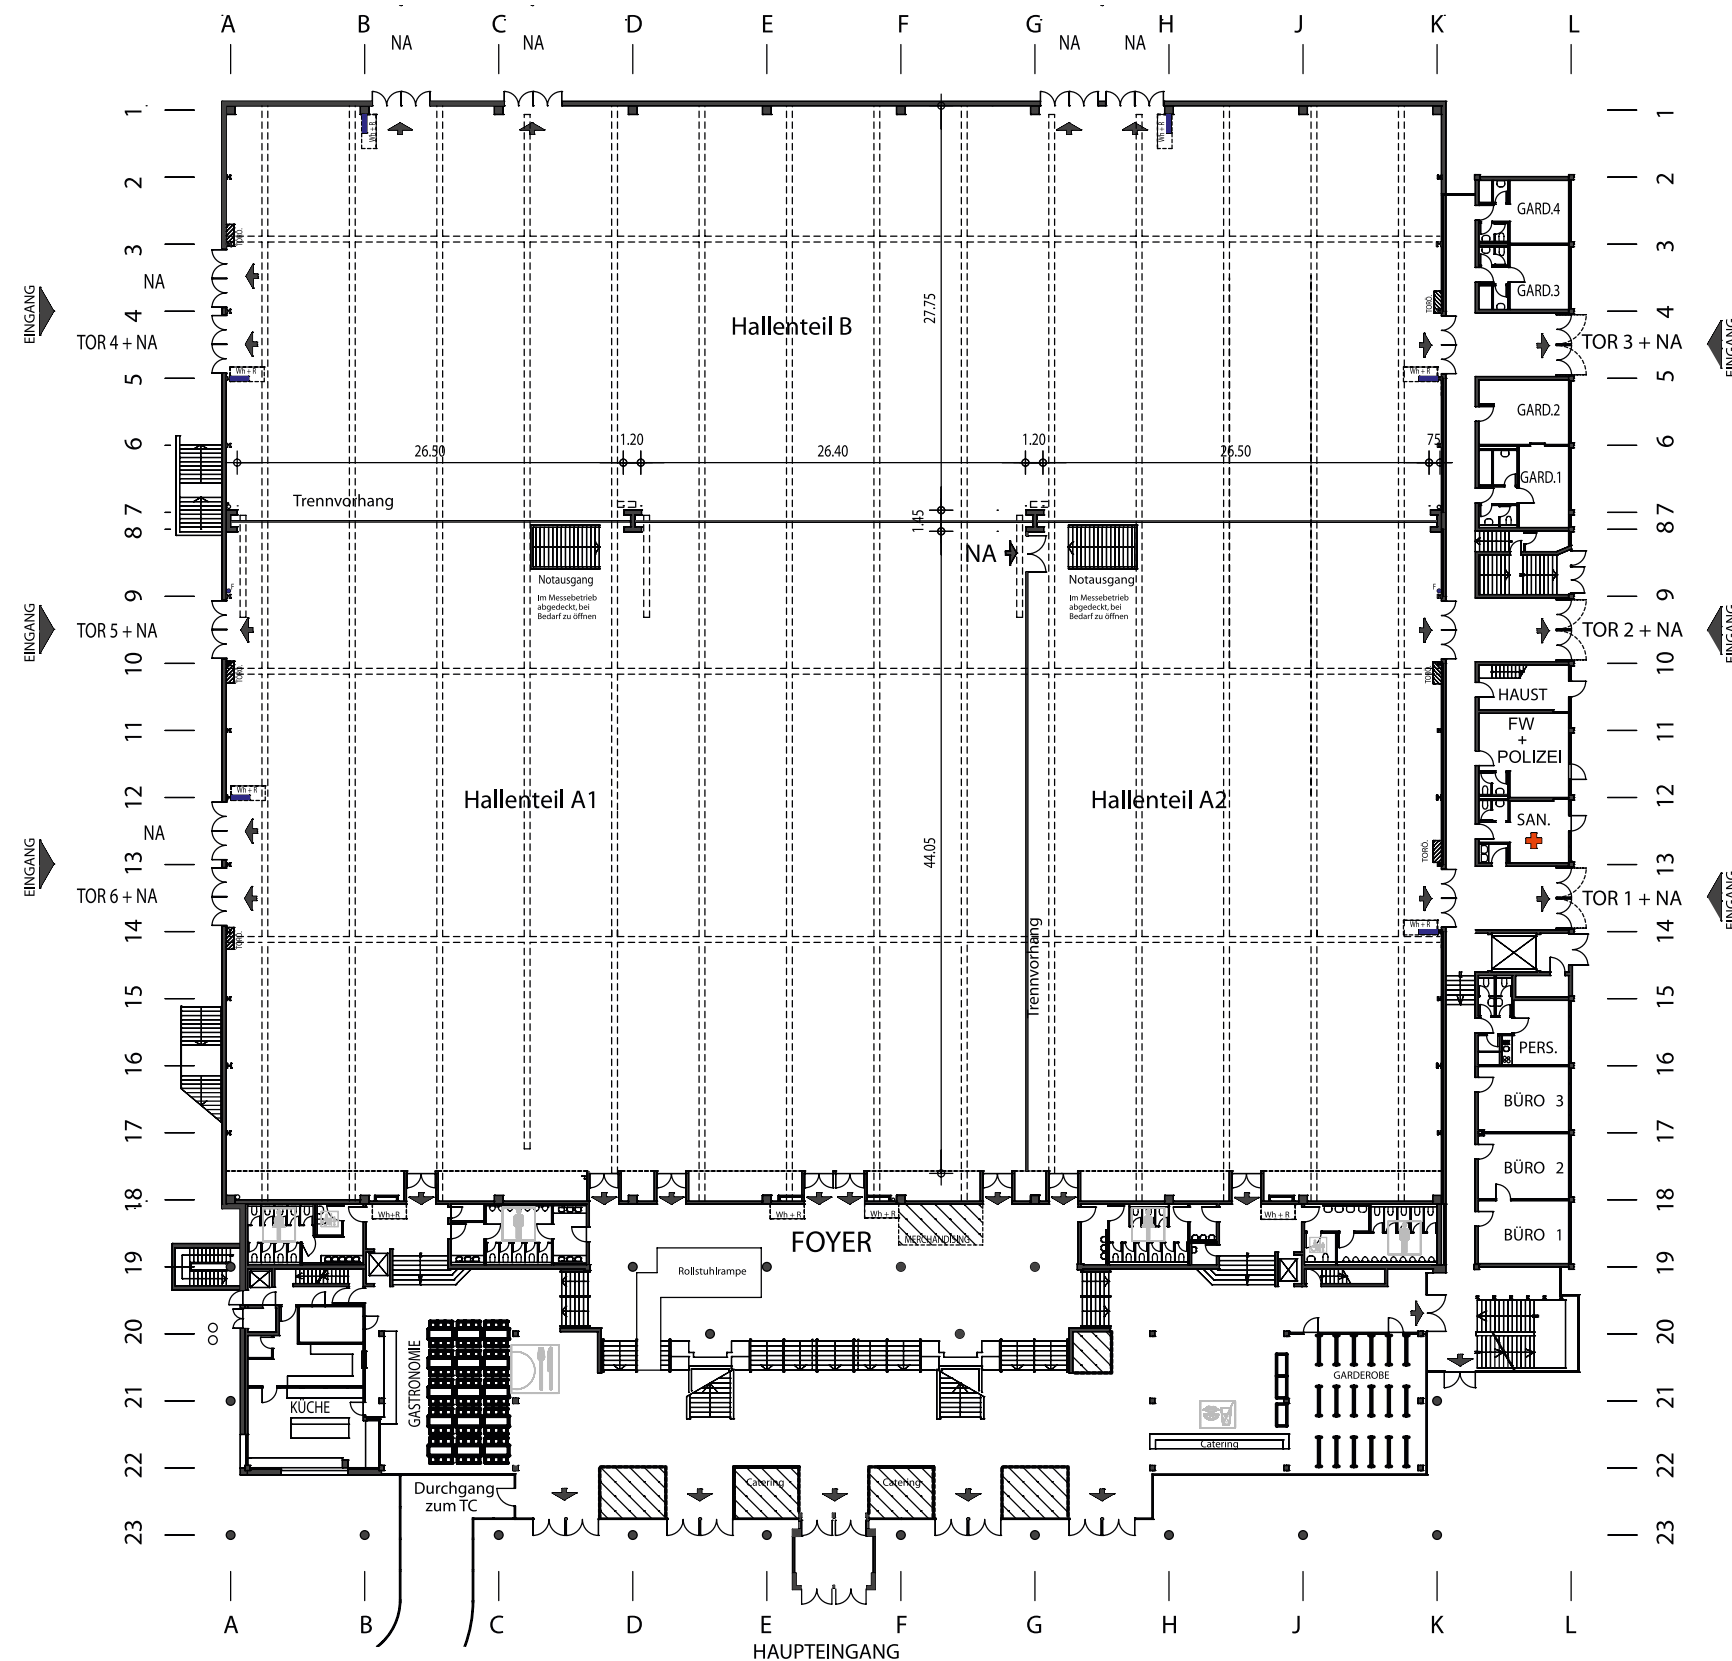

Technische Daten – Halle	
Hallenfläche	6.036,00 m ² (netto)
Hallenmaße	82,80 x 72,90 m
Lichte Nutzhöhe	10,00 m
Radlast	5,00 t
Flächenlast	1,67 t/m ²
Deckenlast	500 kg/Hängepunkt

Technische Daten – Foyer	
Fläche	1.204,74 m ² (brutto)
Radlast	1,50 t
Flächenlast	0,75 t/m ²



Stand: Juni 2021. Abbildungen nicht maßstabsgetreu.

